


苗木表2 (地被)


编号	图例	树种	规格 (cm)		
			干径 (φ/d)	高度 =H (m)	冠幅 =w (m)
1		草地	-	H15	-

分区面积

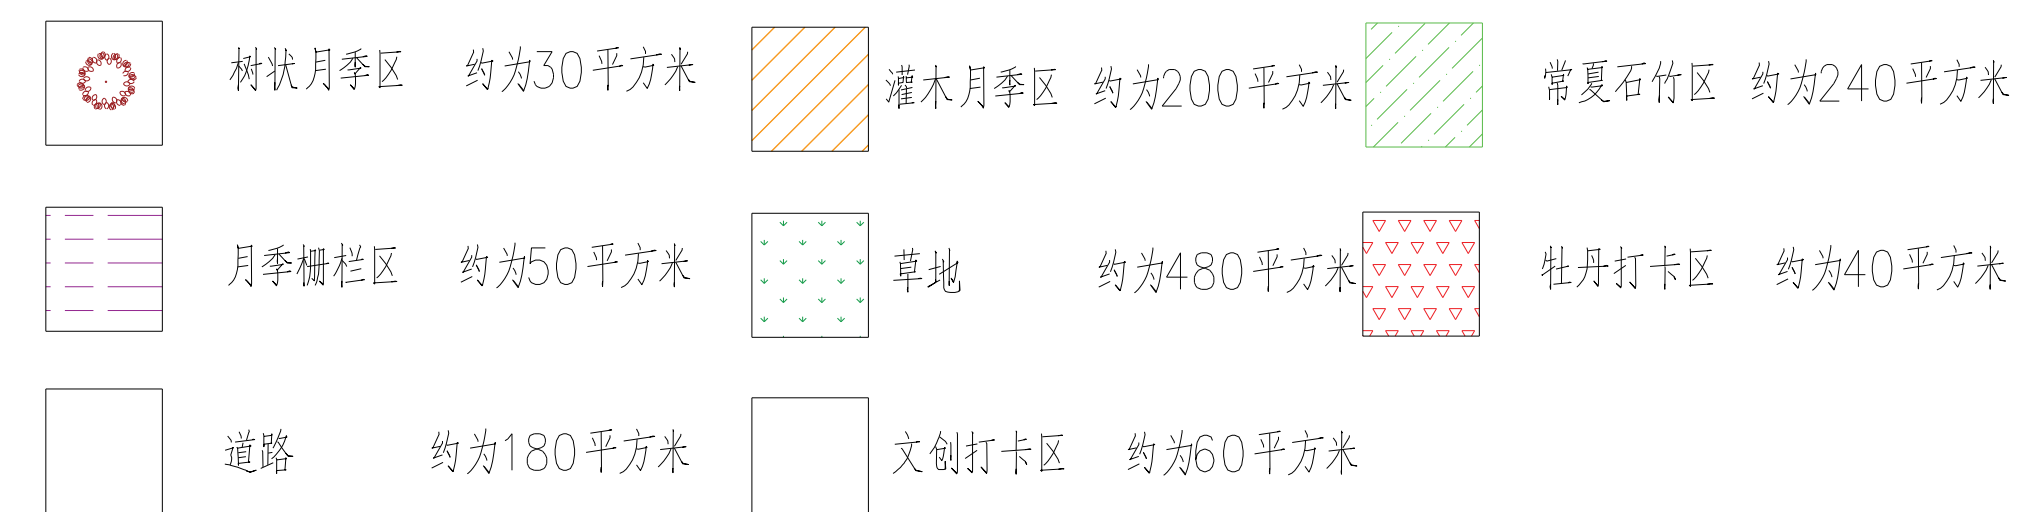

苗木表1 (灌木)

编号	图例	树种	规格 (cm)			数量	单位
			干径 (φ/d)	高度 =H (cm)	冠幅 =w (cm)		
1		常夏石竹	-	-	-	80	平方米
2		首案红牡丹	-	H70	W50	200	株
3		灌木月季	-	H30	W30	1000	株
4		高杆月季	-	H80	W35	32	株
5		藤蔓月季	-	H80	-	100	株

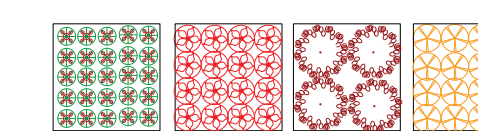

建设单位	
中南财经政法大学	
项目名称	
中南财经政法大学湖畔花境	
工程名称	
中南财经政法大学湖畔花境文创服务项目	
图纸名称	
总平面图	
设计编号	2024418-N
设计阶段	施工图
专业	
版本	A
图号	HS-03
日期	2024.04
审定	
审核	
校对	
设计	
制图	
技术专用章	
备注	