



南湖校区饮食服务中心中区小三层宿舍楼维修改造工程方案图

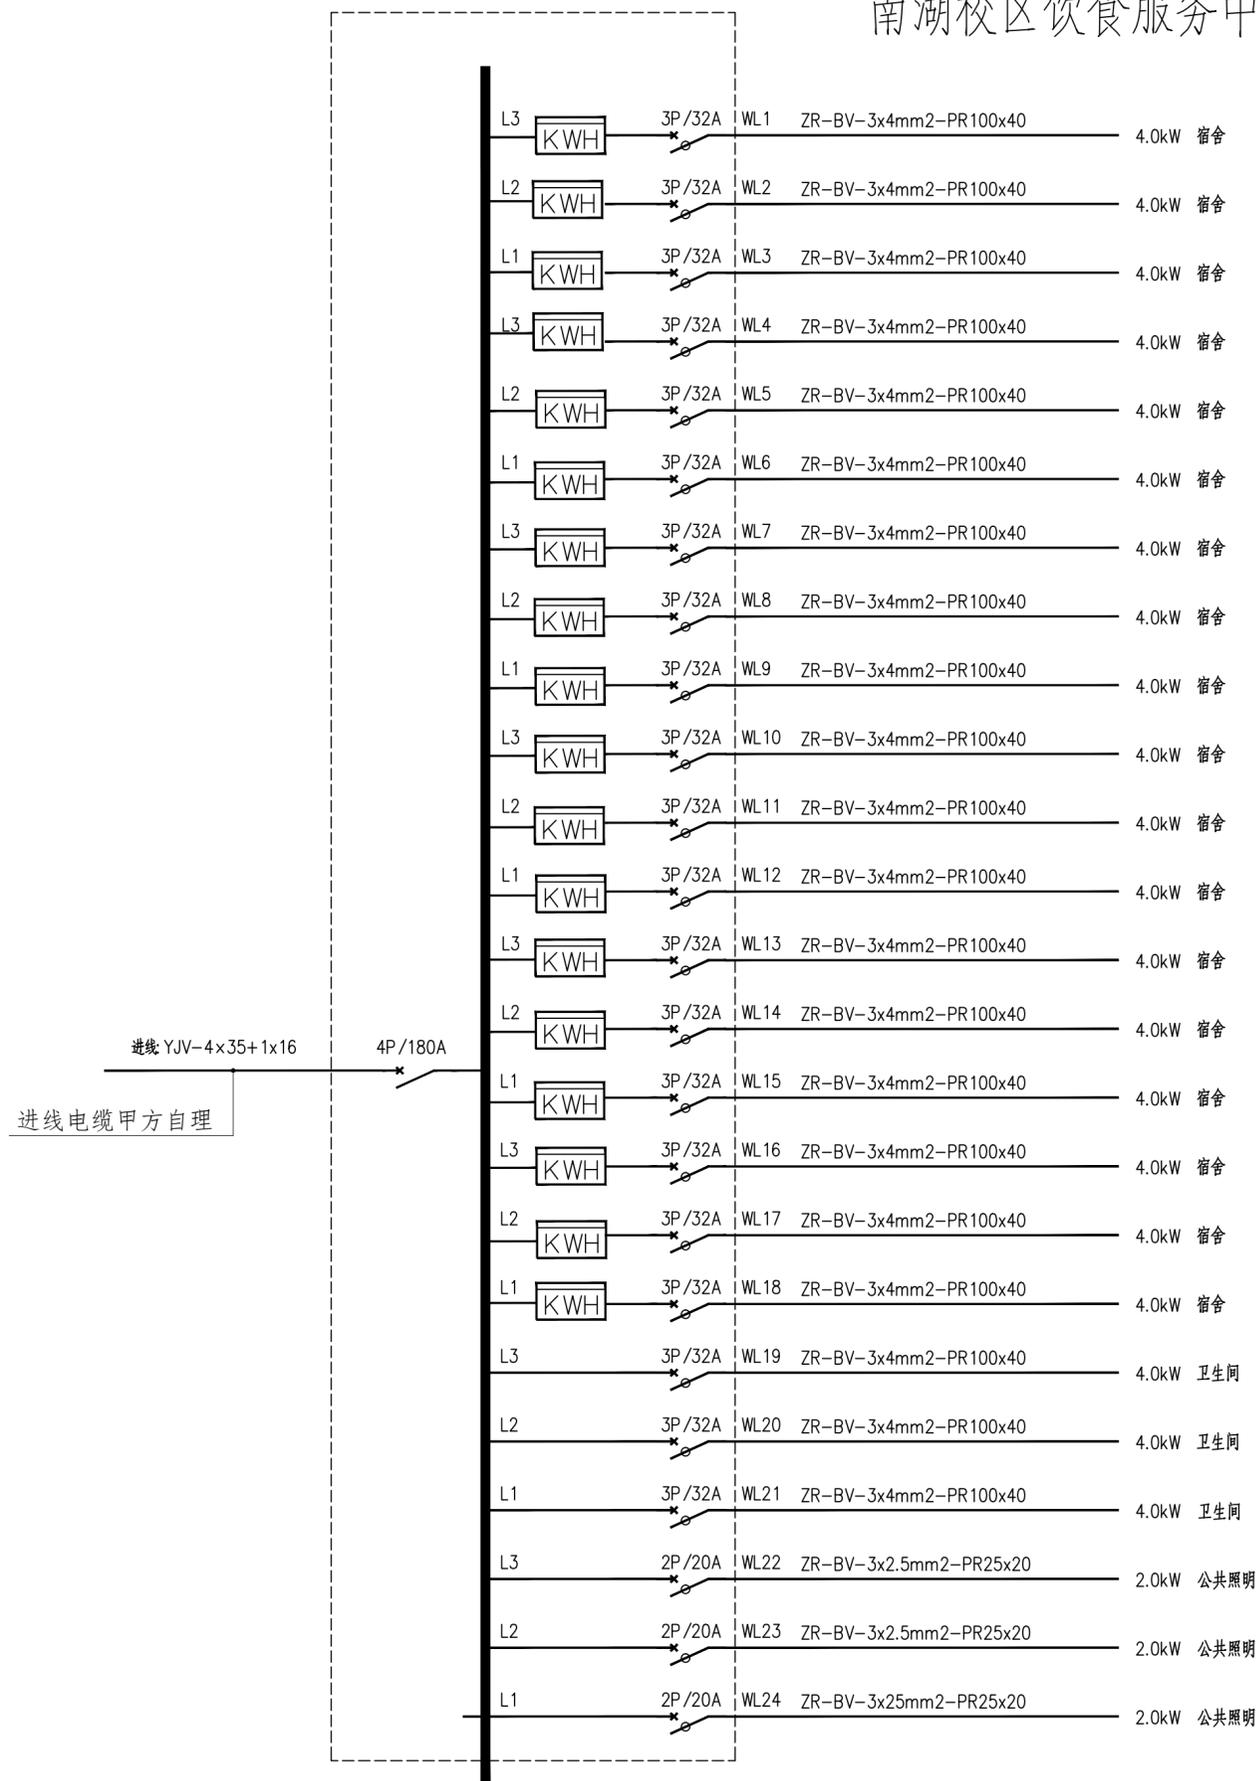

序号	图例	名称	规格	单位	数量	备注
1		照明配电箱		台	21	底边据地1.8m明装
2		带智能计量电表配电箱		台	1	
3		圆形吸顶灯		盏	24	
4		防水防尘灯		盏	1	
5		单管LED荧光灯	18W	盏	23	
6		声光控灯		盏	1	
7		带保护接点暗装插座		个	101	底边据地1m明装
8		空调插座		个	18	底边据地2m明装
9		双极开关		个	7	底边据地1.3m明装
10		单极开关		个	24	底边据地1.3m明装

南湖校区饮食服务中心中区小三层宿舍楼维修改造工程方案图

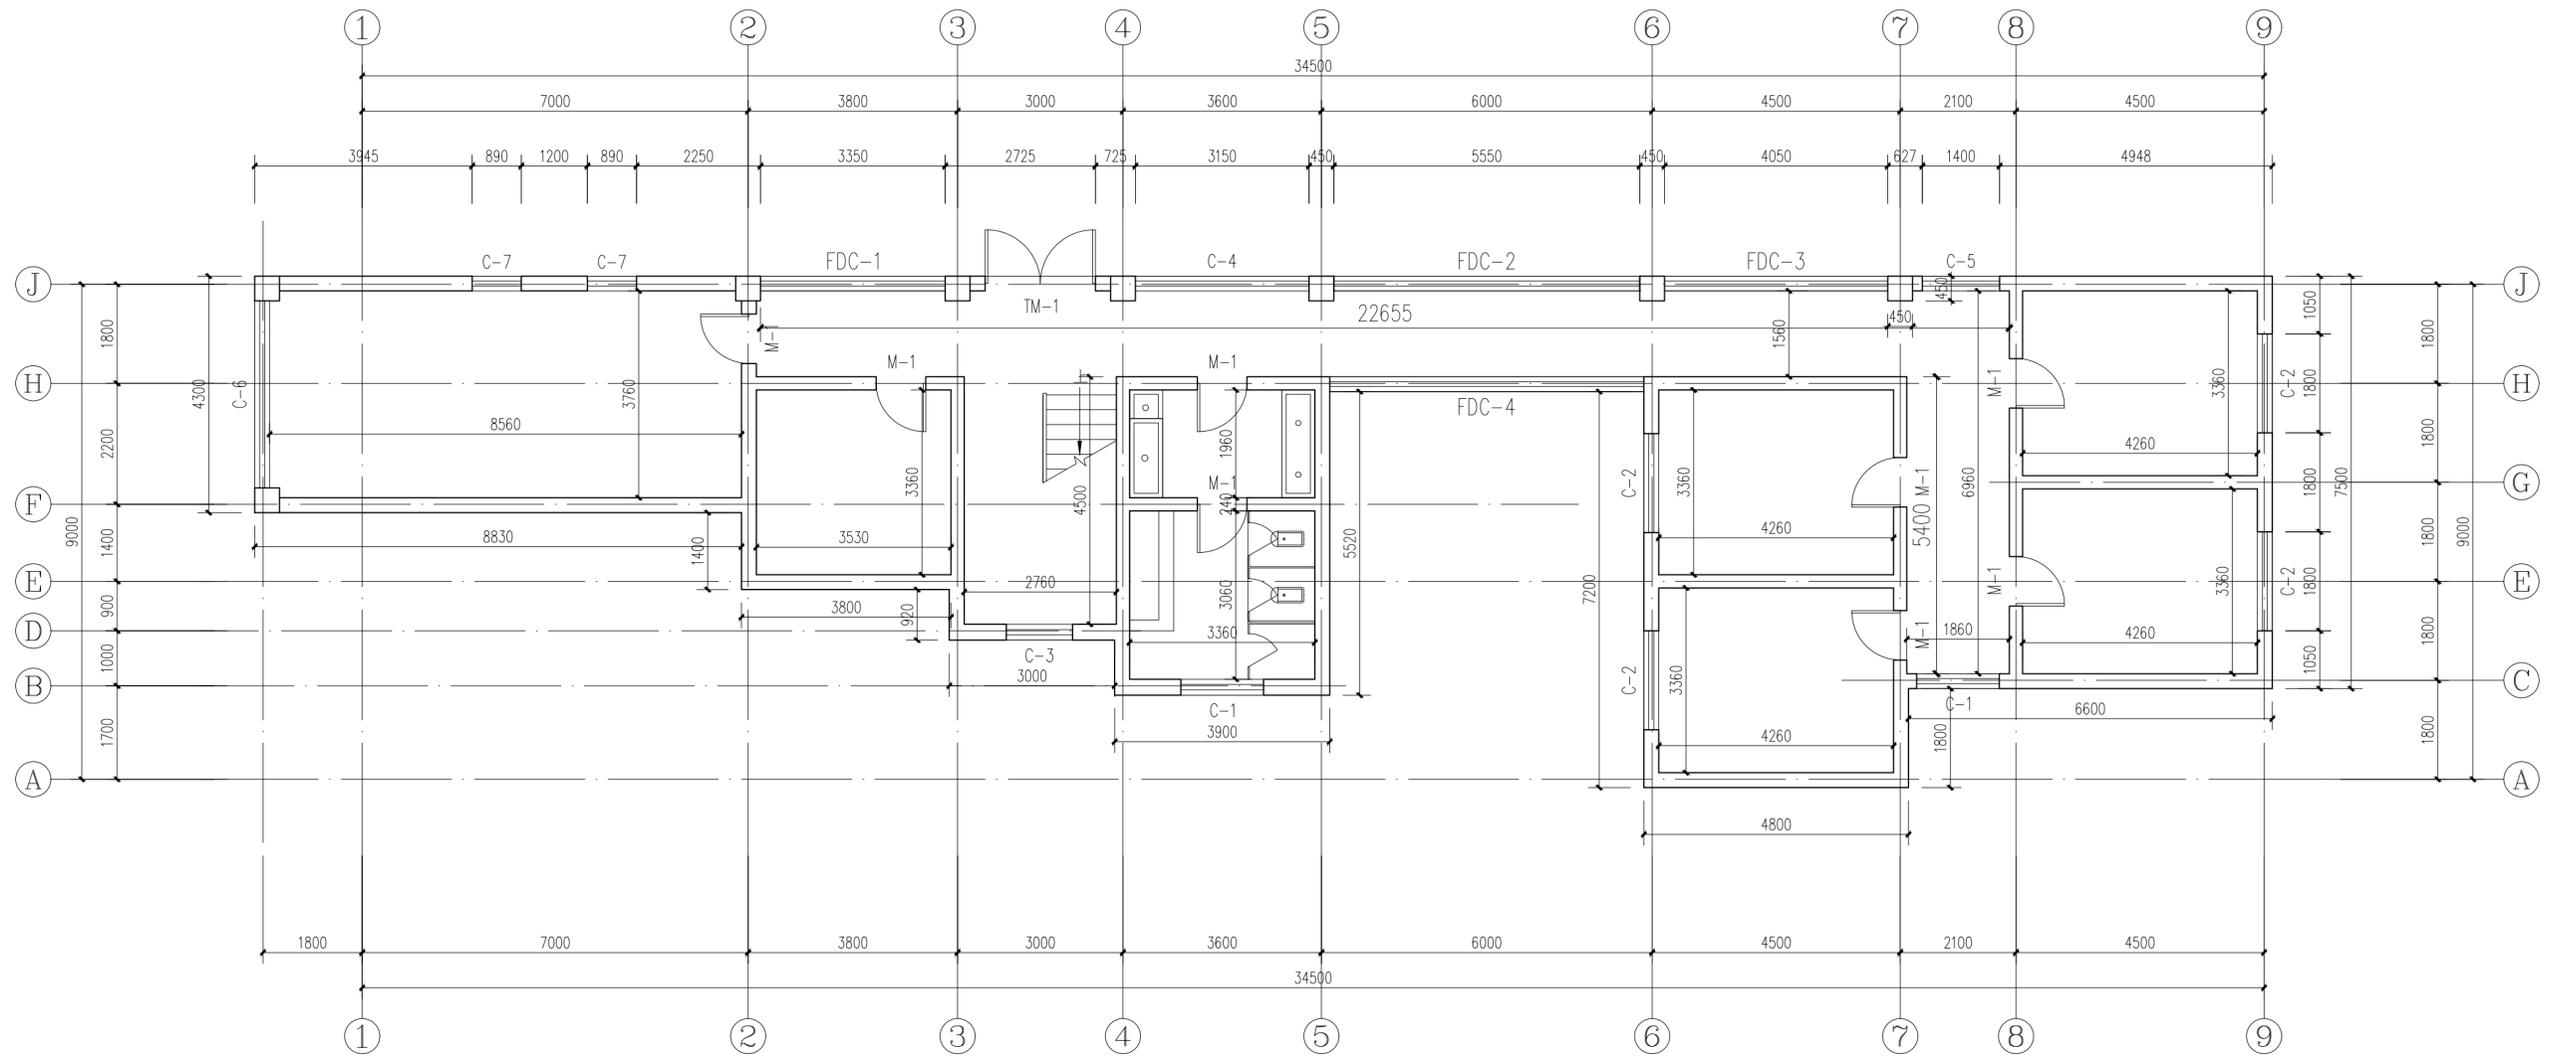

一层平面图 [室内净高：3.43m]

门窗维修做法表

类型	设计编号	尺寸(mm)	数量	维修改造做法说明
铁艺门	TM-1	2000X2950	1	旧门除锈，防锈漆2遍，底漆2遍，金属磁漆2遍
木门	M-1	900X2700	8	更换为钢制防盗门（卫生间采用铝合金门）
木窗	C-1	1500X2050	2	更换为铝合金推拉窗，6mm厚钢化玻璃
	C-2	1800X2100	4	更换为铝合金推拉窗，6mm厚钢化玻璃
	C-3	1200X2100	1	更换为铝合金推拉窗，6mm厚钢化玻璃
	C-4	3150X575	2	更换为铝合金推拉窗，6mm厚钢化玻璃
	C-5	1400X575	2	更换为铝合金推拉窗，6mm厚钢化玻璃
	C-6	3400X1180	1	更换为铝合金推拉窗，6mm厚钢化玻璃
	C-7	890X1930	2	更换为铝合金平开窗，6mm厚钢化玻璃
金属防盗窗	FDC-1	3350X1780	1	旧窗除锈，防锈漆2遍，底漆2遍，金属磁漆2遍
	FDC-2	5550X1780	1	旧窗除锈，防锈漆2遍，底漆2遍，金属磁漆2遍
	FDC-3	4050X1780	1	旧窗除锈，防锈漆2遍，底漆2遍，金属磁漆2遍
	FDC-4	5700X1780	1	旧窗除锈，防锈漆2遍，底漆2遍，金属磁漆2遍

改造做法说明：


(一) 装饰装修部分：

- 1、室内及公共处所有墙面及天棚铲除旧墙纸及旧涂料层，刷抗碱封底漆一道，刮腻子2遍，乳胶漆2遍。
- 2、旧木门、木窗拆除更换，门窗拆除后门窗洞口侧壁因不可避免破坏及旧门窗框处粉刷层缺失，门洞洞口侧壁四周采用1:2.5水泥砂浆粉刷，与现在墙面粉刷层平整。门窗维修改造做法详见门窗维修做法表
- 3、卫生间改造：现状卫生间地面为水泥地面、墙面1.5m高瓷砖。一层卫生间地面铲除水泥面层厚铺贴300X300瓷砖，墙面1.8高瓷砖。地面小便槽拆除。旧蹲式大便器拆除，蹲台拆除，重新砌筑回填蹲台，安装蹲式大便器及抗倍特隔断。


(二) 电气改造：

- 1、室内及公共部位所有旧灯具、开关、插座拆除，重新敷设电线、安装开关插座及空调插座。


南湖校区饮食服务中心中区小三层宿舍楼维修改造工程方案图

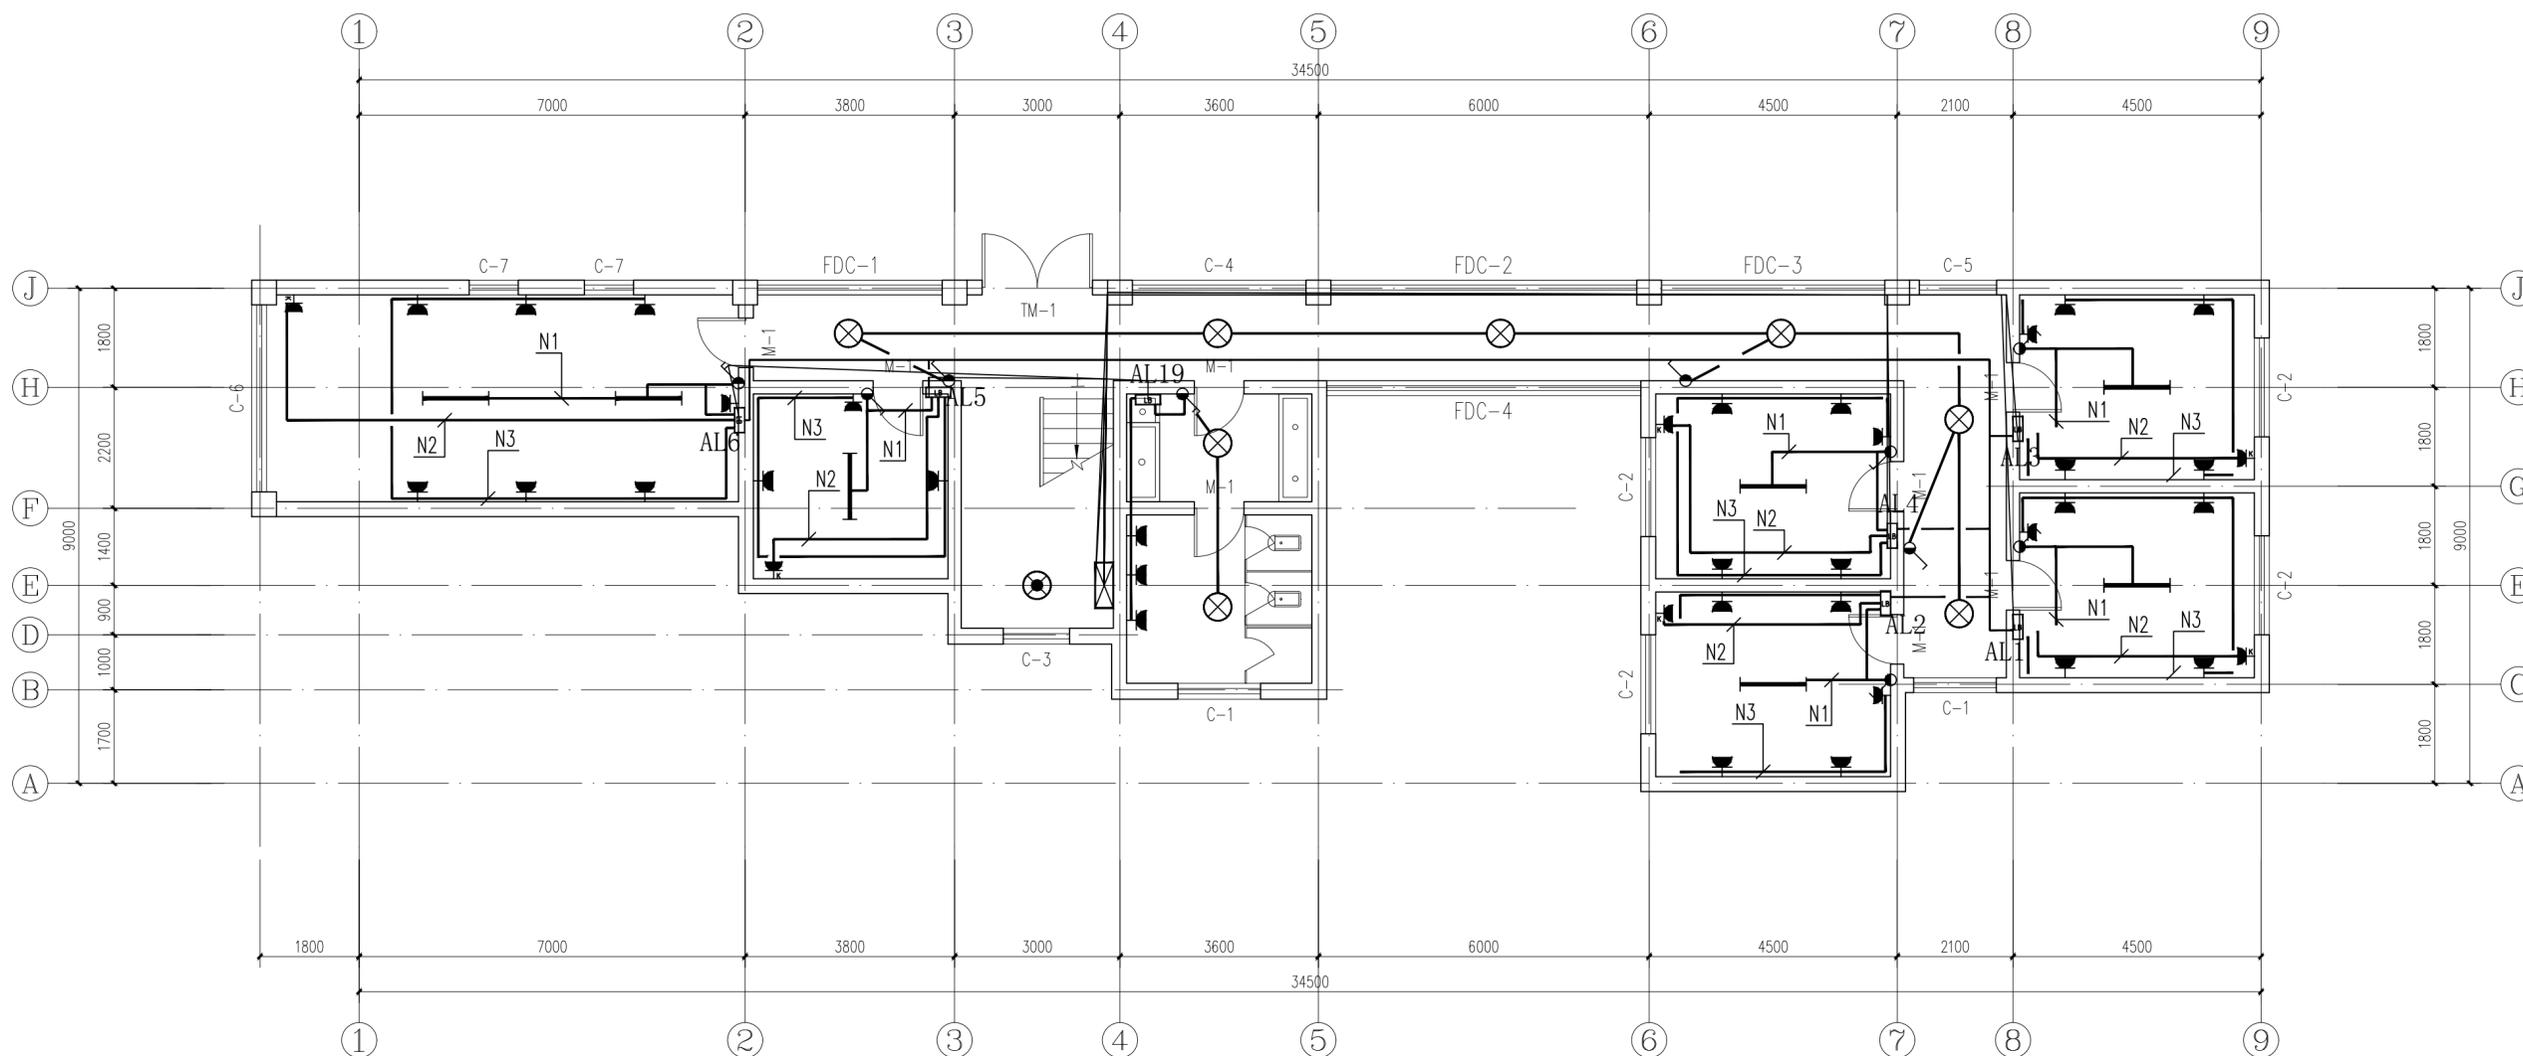

一层电气平面图 [室内净高: 3.43m]

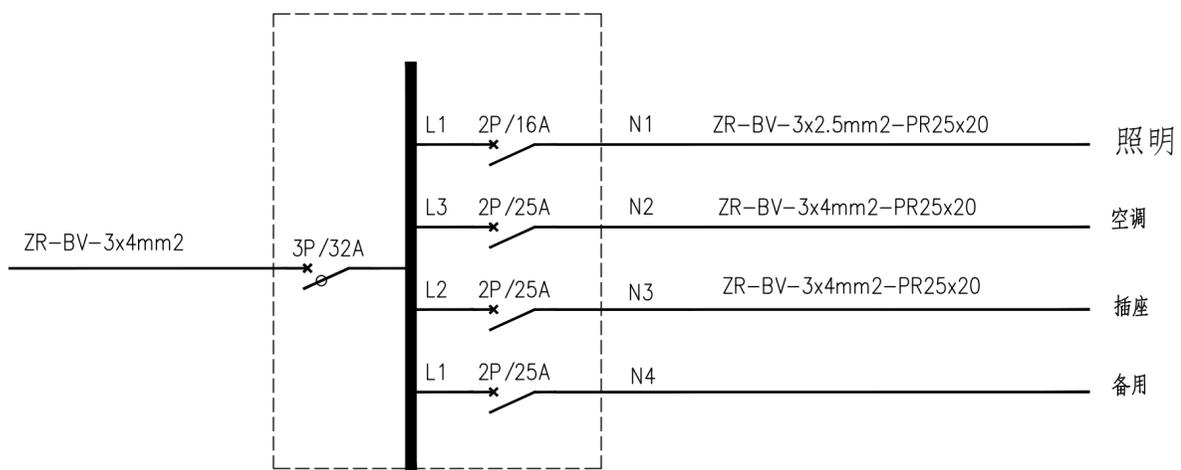


AL1-AL18宿舍配电系统图

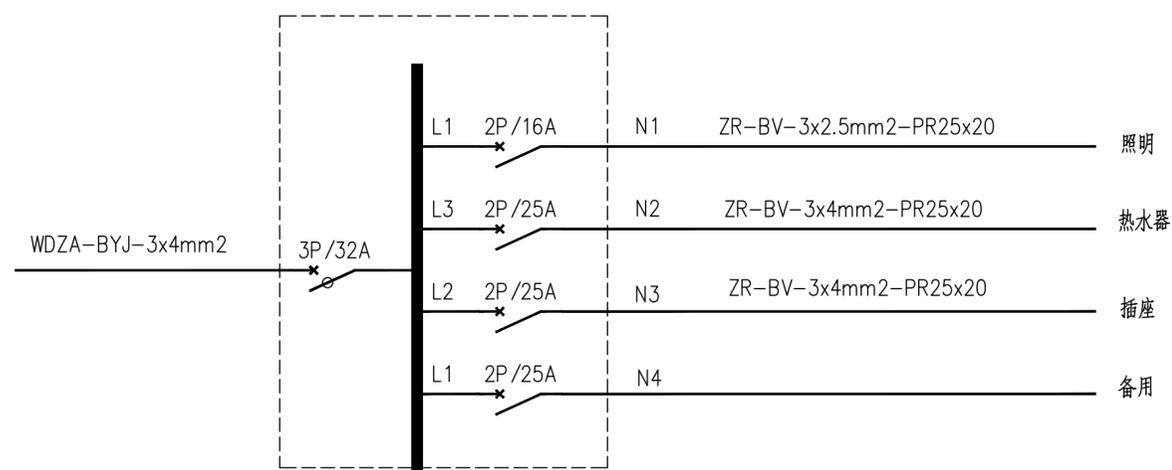

AL19-AL21卫生间配电系统图

南湖校区饮食服务中心中区小三层宿舍楼维修改造工程方案图

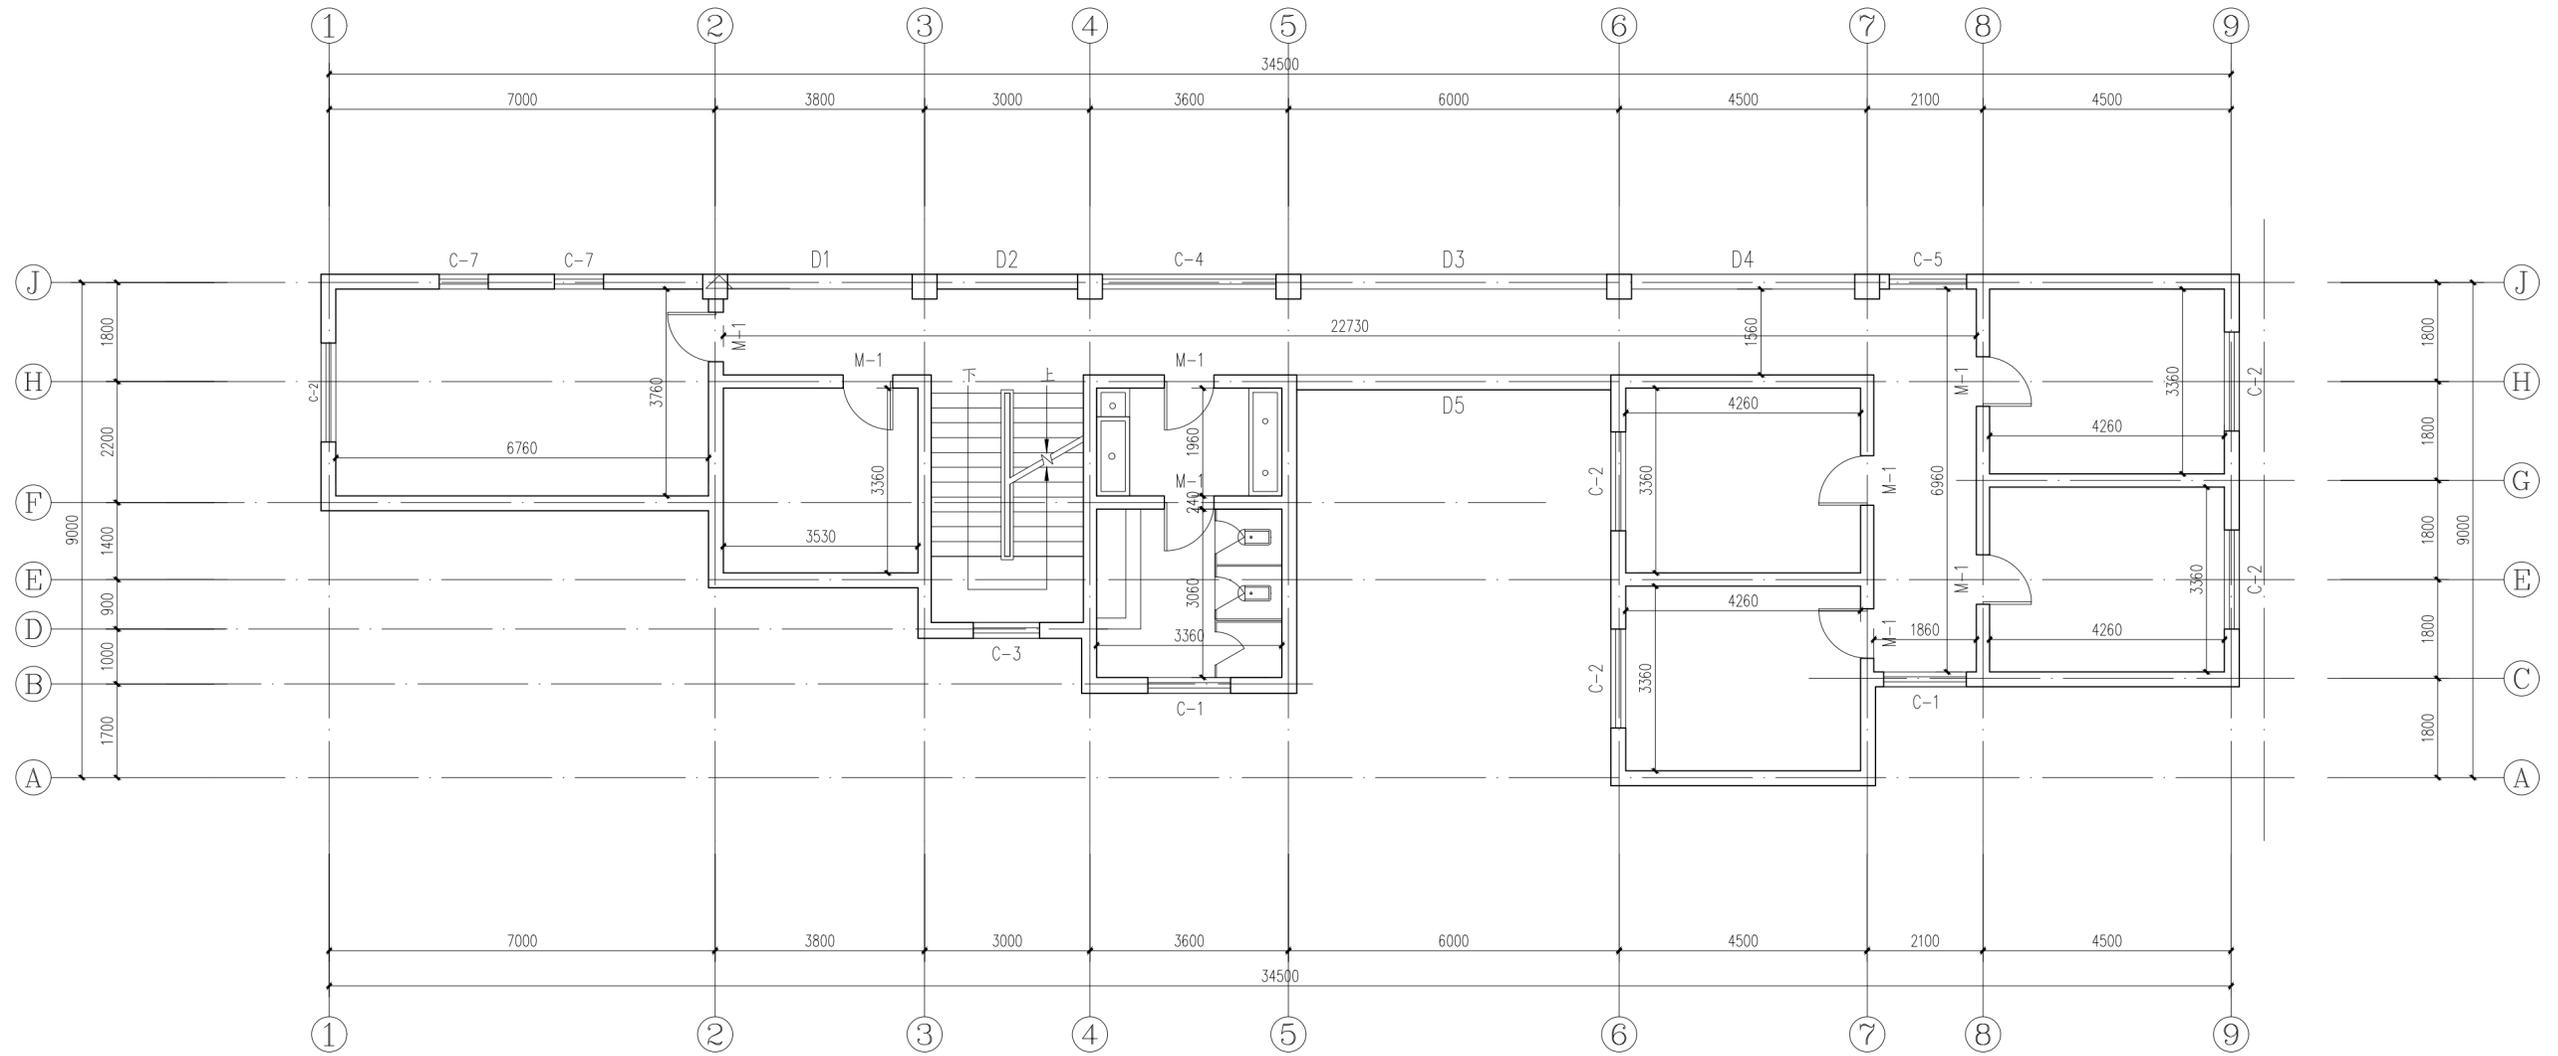

二层平面图 [室内净高：3.43m]

门窗维修做法表

类型	设计编号	尺寸(mm)	数量	维修改造做法说明
普通门	M-1	900X2700	8	更换为钢制防盗门(卫生间采用铝合金门)
普通木窗	C-1	1500X2050	2	更换为铝合金推拉窗, 6mm厚钢化玻璃
	C-2	1800X2100	5	更换为铝合金推拉窗, 6mm厚钢化玻璃
	C-3	1200X2100	1	更换为铝合金推拉窗, 6mm厚钢化玻璃
	C-4	3150X575	1	更换为铝合金推拉窗, 6mm厚钢化玻璃
	C-5	1400X575	1	更换为铝合金推拉窗, 6mm厚钢化玻璃
	C-7	890X1930	2	更换为铝合金平开窗, 6mm厚钢化玻璃
洞口	D1	3350X1780	1	
	D2	2550X1780	1	
	D3	5550X1780	1	
	D4	4050X1780	1	
	D5	5700X1780	1	

改造做法说明:


(一) 装饰装修部分:

- 1、室内及公共处所有墙面及天棚铲除旧墙纸及旧涂料层, 刷抗碱封底漆一道, 刮腻子2遍, 乳胶漆2遍。
- 2、旧木门、木窗拆除更换, 门窗拆除后门窗洞口侧壁因不可避免破坏及旧门窗框处粉刷层缺失, 门洞洞口侧壁四周采用1:2.5水泥砂浆粉刷, 与现在墙面粉刷层平整。门窗维修改造做法详见门窗维修做法表
- 3、卫生间改造: 现状卫生间地面为水泥地面、墙面1.5m高瓷砖。一层卫生间地面铲除水泥面层厚铺贴300X300瓷砖, 墙面1.8高瓷砖。地面小便槽拆除。旧蹲式大便器拆除, 蹲台拆除, 重新砌筑回填蹲台, 安装蹲式大便器及抗倍特隔断。

(二) 电气改造:


- 1、室内及公共部位所有旧灯具、开关、插座拆除, 重新敷设电线、安装开关插座及空调插座。

南湖校区饮食服务中心中区小三层宿舍楼维修改造工程方案图

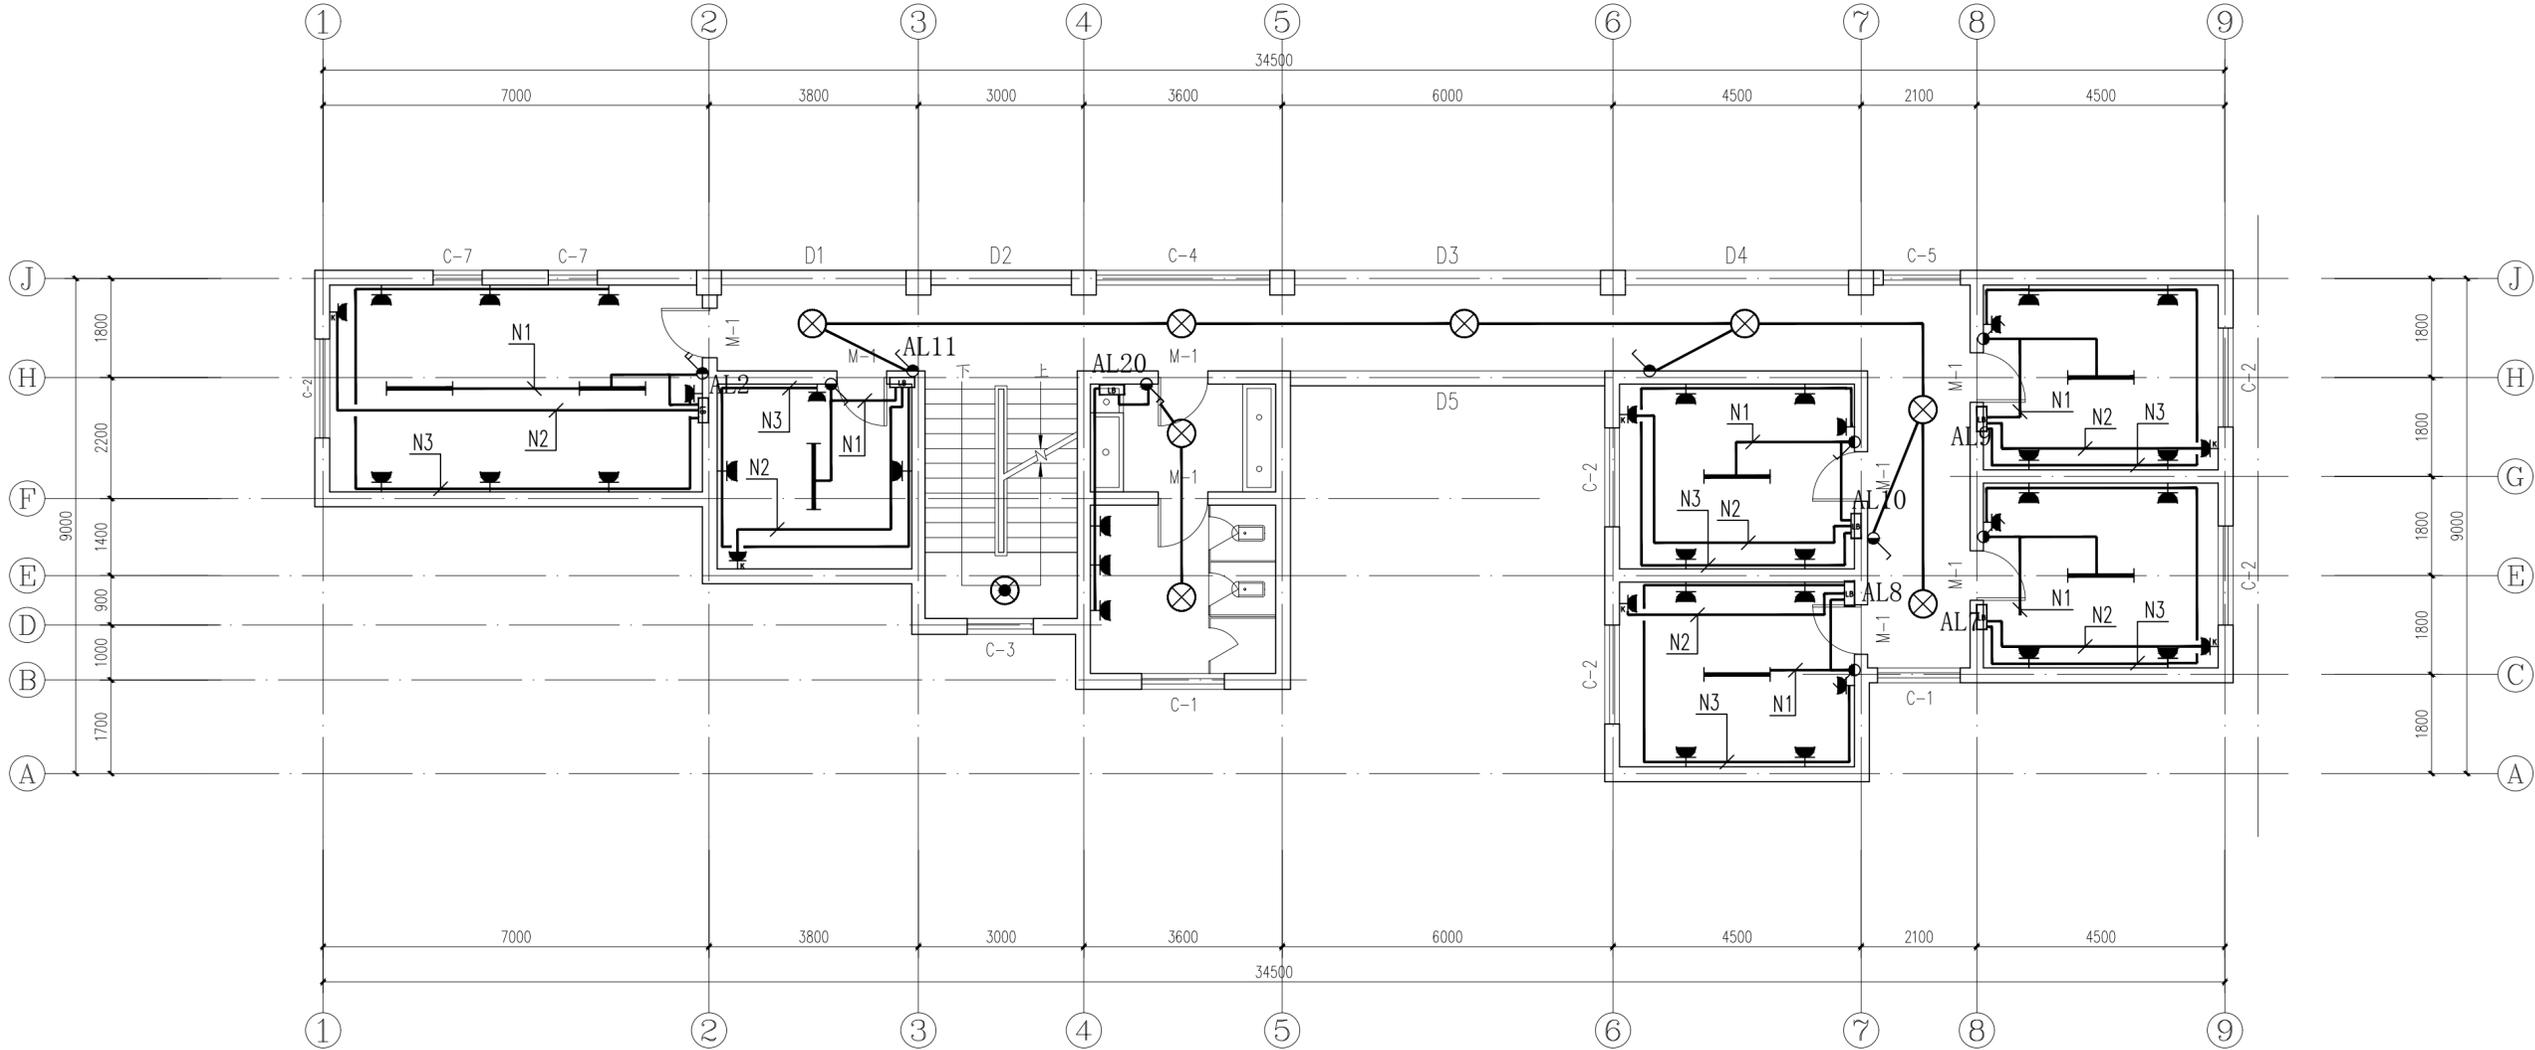

二层电气平面图 [室内净高：3.43m]

南湖校区饮食服务中心中区小三层宿舍楼维修改造工程方案图

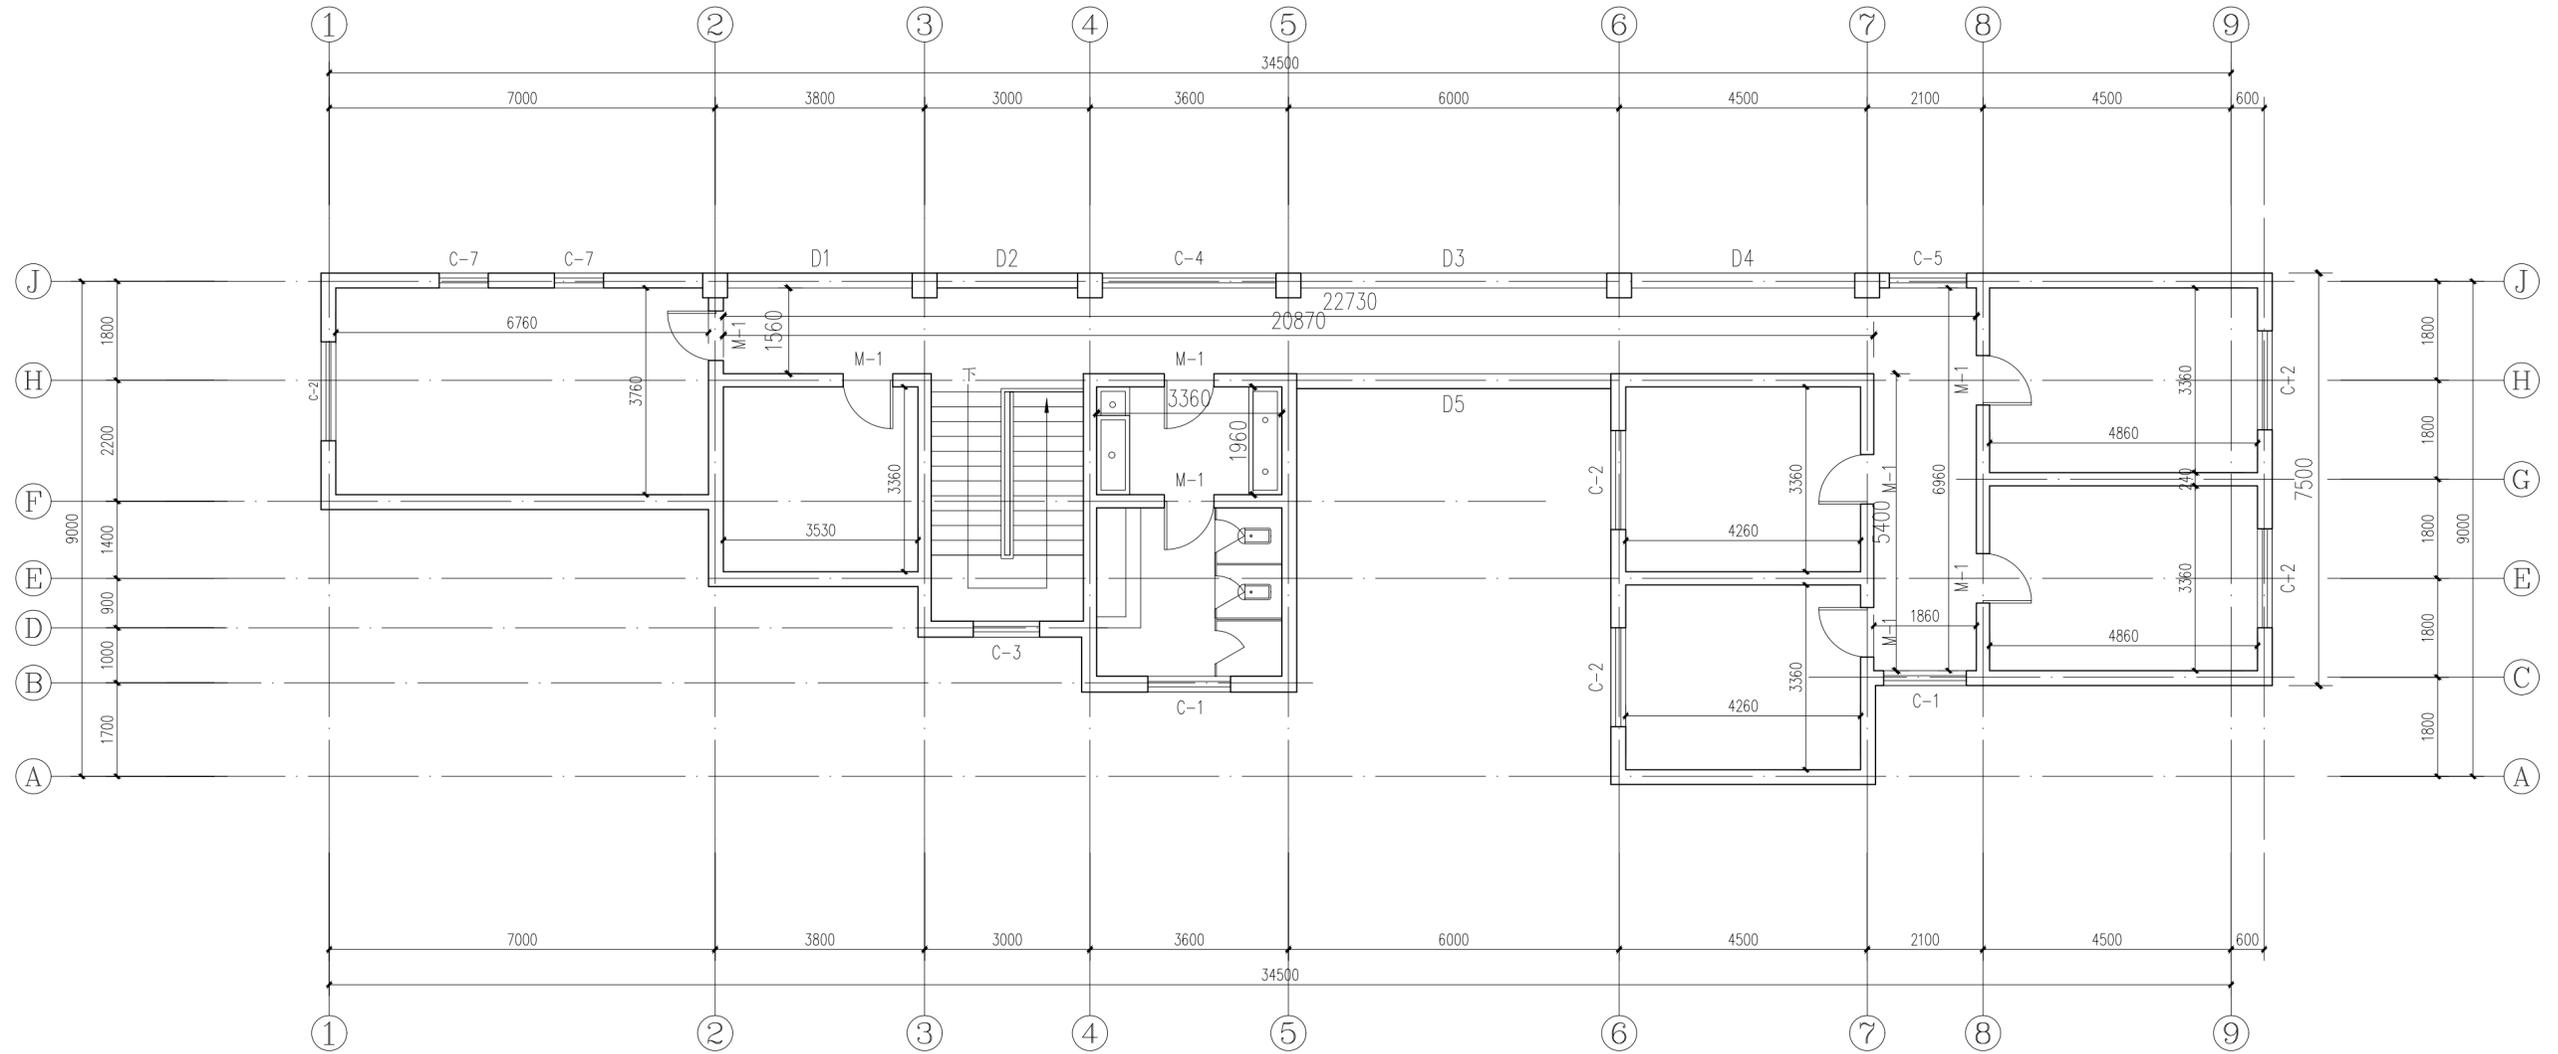

三层平面图 [室内净高：3.57m]

门窗维修做法表

类型	设计编号	尺寸(mm)	数量	维修改造做法说明
普通门	M-1	900X2700	8	更换为钢制防盗门(卫生间采用铝合金门)
普通木窗	C-1	1500X2050	2	更换为铝合金推拉窗, 6mm厚钢化玻璃
	C-2	1800X2100	5	更换为铝合金推拉窗, 6mm厚钢化玻璃
	C-3	1200X2100	1	更换为铝合金推拉窗, 6mm厚钢化玻璃
	C-4	3150X575	1	更换为铝合金推拉窗, 6mm厚钢化玻璃
	C-5	1400X575	1	更换为铝合金推拉窗, 6mm厚钢化玻璃
	C-7	890X1930	2	更换为铝合金平开窗, 6mm厚钢化玻璃
洞口	D1	3350X2000	1	
	D2	2550X2000	1	
	D3	5550X2000	1	
	D4	4050X2000	1	
	D5	5700X2000	1	

改造做法说明:


(一) 装饰装修部分:

- 1、室内及公共处所有墙面及天棚铲除旧墙纸及旧涂料层, 刷抗碱封底漆一道, 刮腻子2遍, 乳胶漆2遍。
- 2、旧木门、木窗拆除更换, 门窗拆除后门窗洞口侧壁因不可避免破坏及旧门窗框处粉刷层缺失, 门窗洞口侧壁四周采用1:2.5水泥砂浆粉刷, 与现在墙面粉刷层平整。门窗维修改造做法详见门窗维修做法表
- 3、卫生间改造: 现状卫生间地面为水泥地面、墙面1.5m高瓷砖。一层卫生间地面铲除水泥面层厚铺贴300X300瓷砖, 墙面1.8高瓷砖。地面小便槽拆除。旧蹲式大便器拆除, 蹲台拆除, 重新砌筑回填蹲台, 安装蹲式大便器及抗倍特隔断。

(二) 电气改造:

- 1、室内及公共部位所有旧灯具、开关、插座拆除, 重新敷设电线、安装开关插座及空调插座。


南湖校区饮食服务中心中区小三层宿舍楼维修改造工程方案图

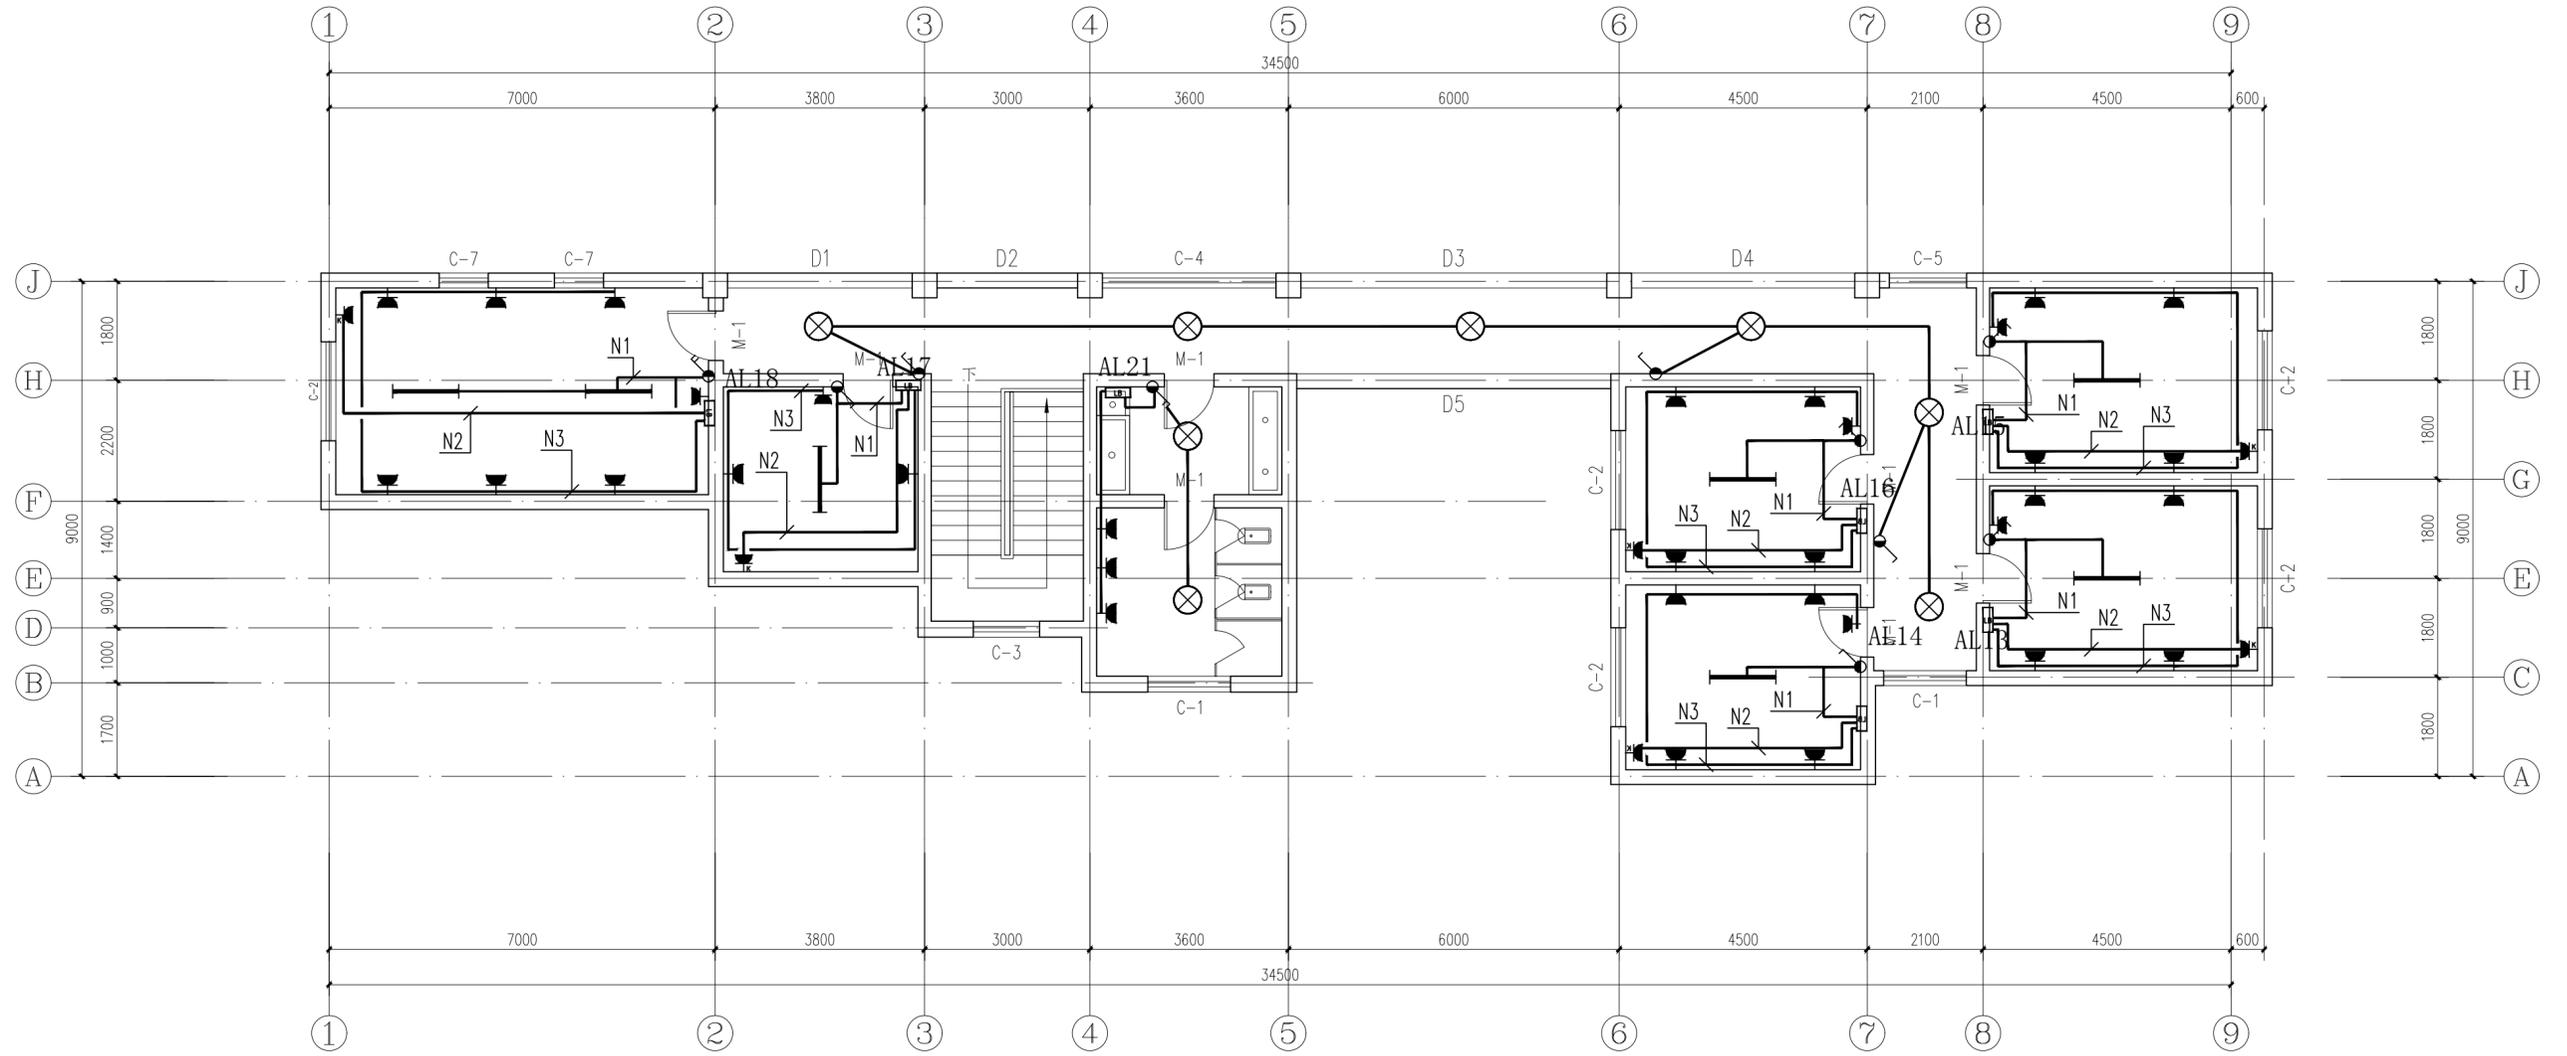


三层电气平面图

[室内净高: 3.57m]

南湖校区饮食服务中心中区小三层宿舍楼维修改造工程方案图

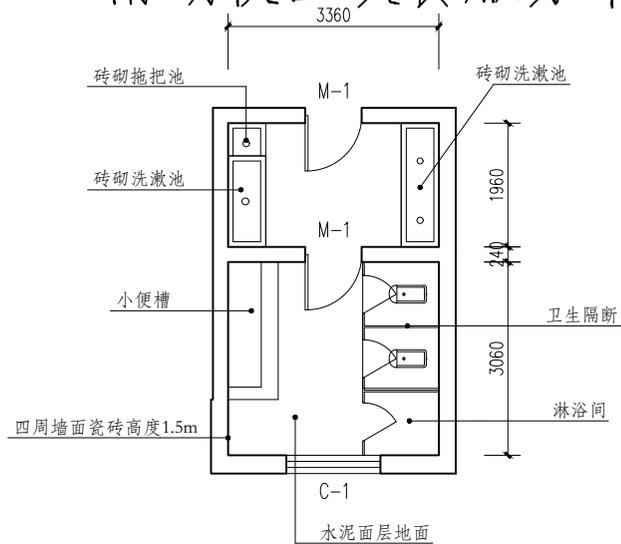


卫生间现状平面图

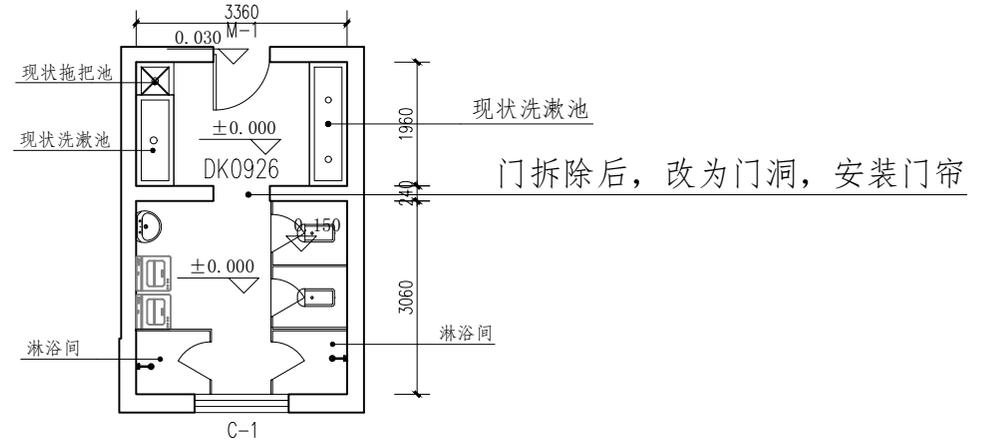

卫生间改造后平面图

砖墙面基层清理干净, 专用界面剂一遍
 2cm厚水泥砂浆粉刷
 2mm厚聚氨酯防水涂料
 素水泥浆镶贴300x600玻化砖

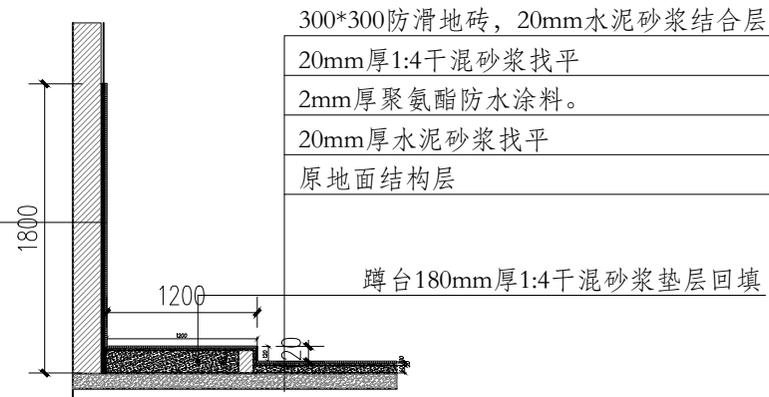

卫生间节点详图